




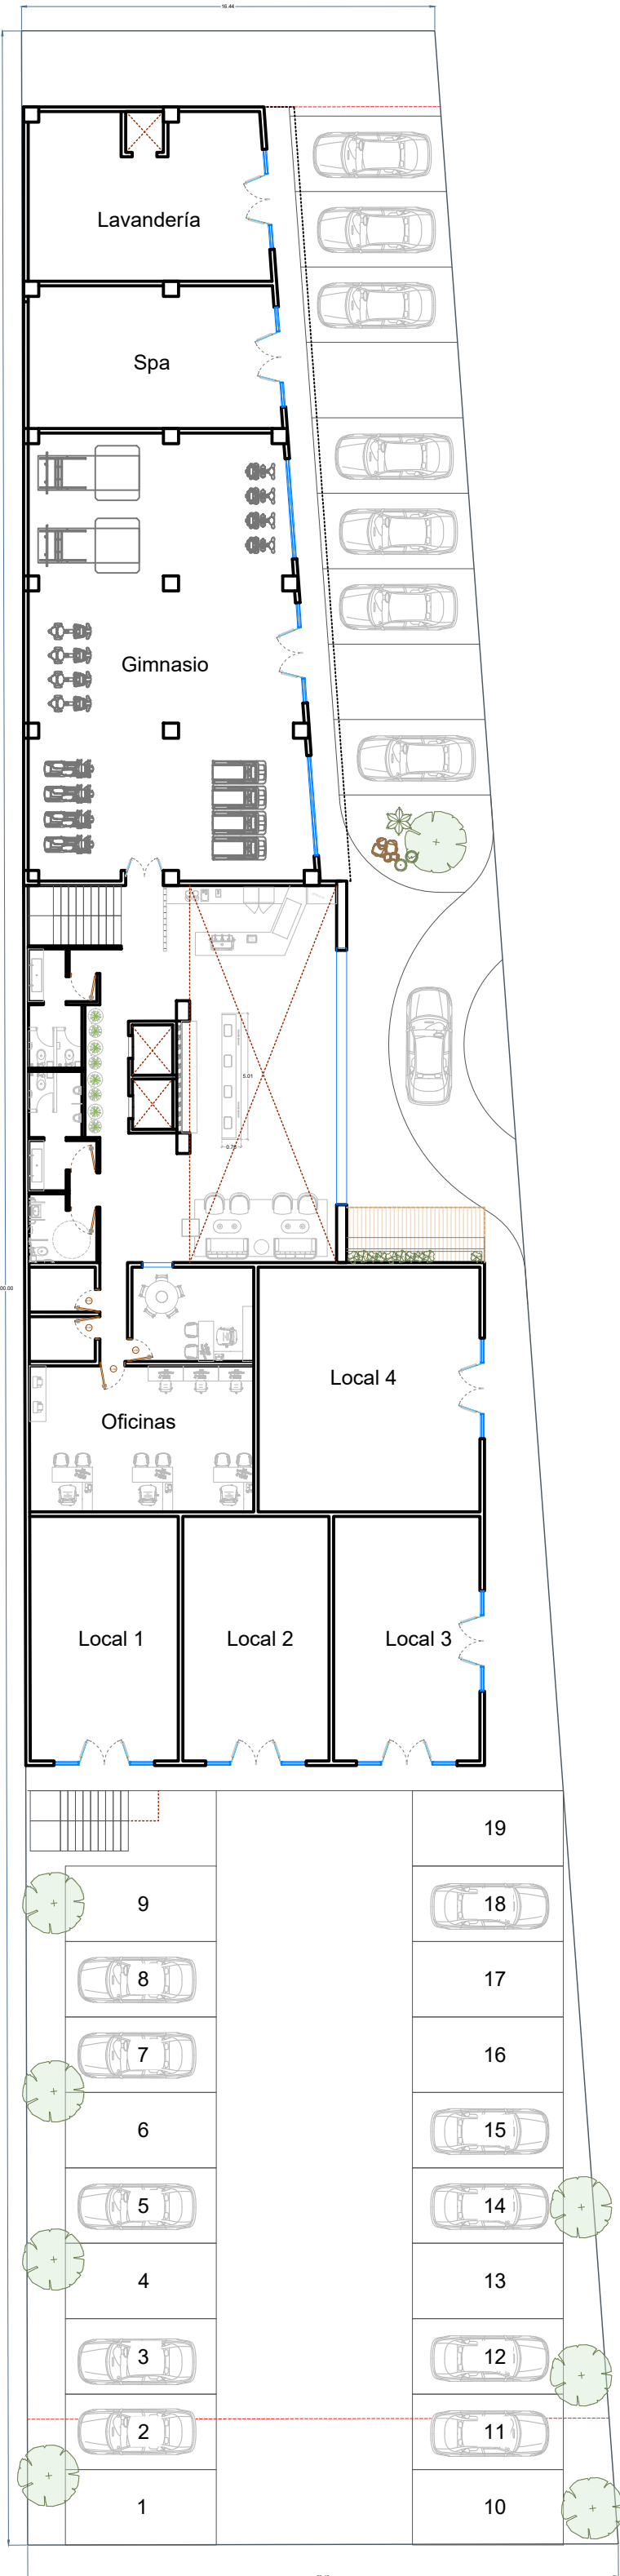


947.50 m2
Planta baja

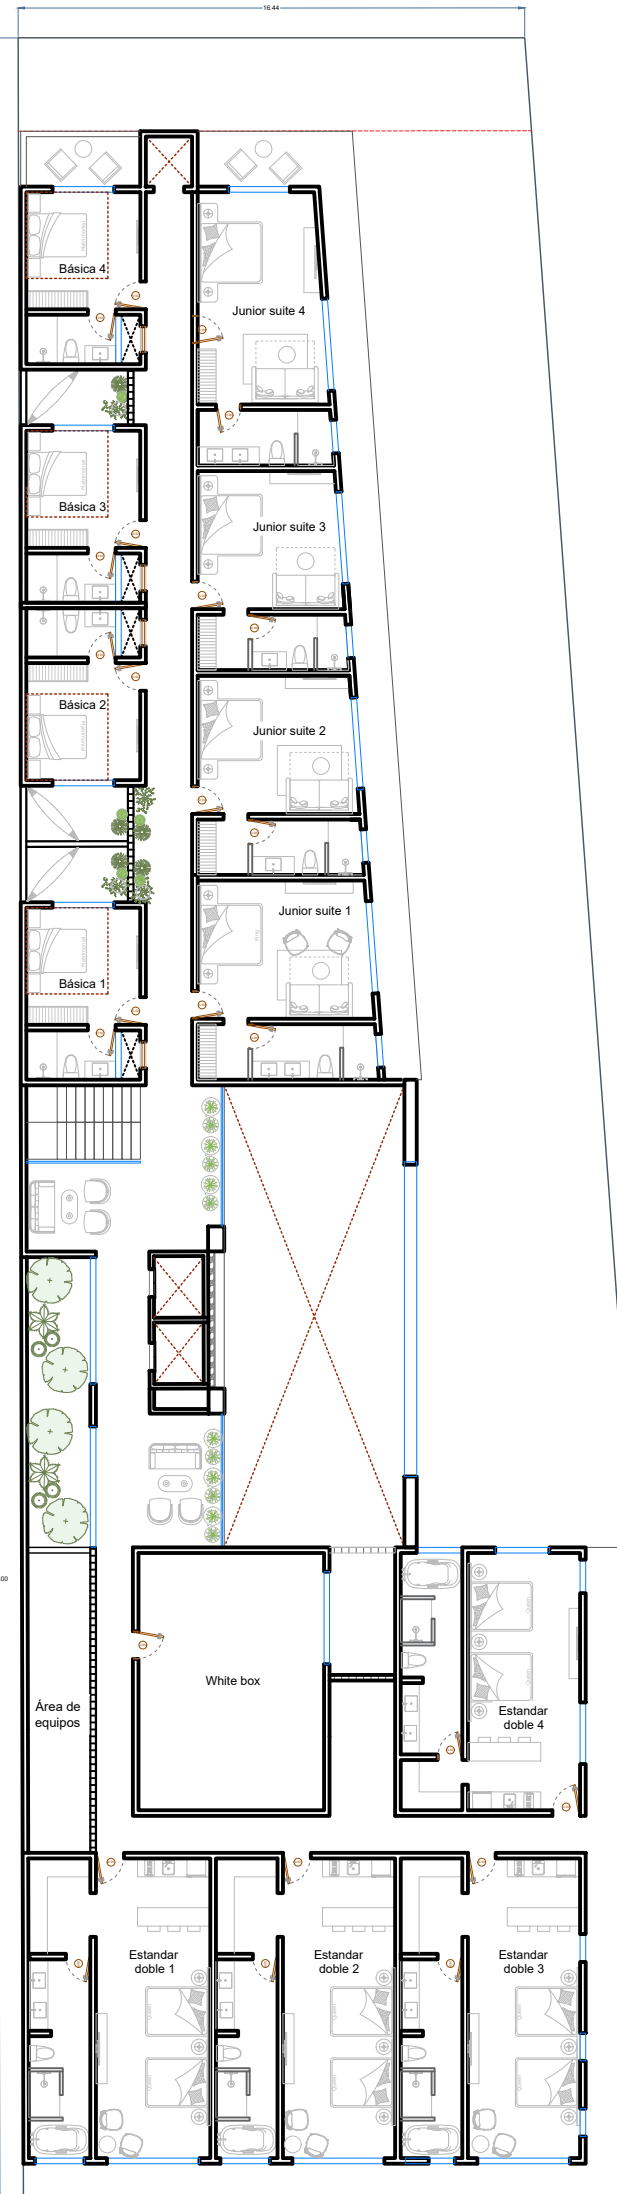


904.50 m2
Nivel 1

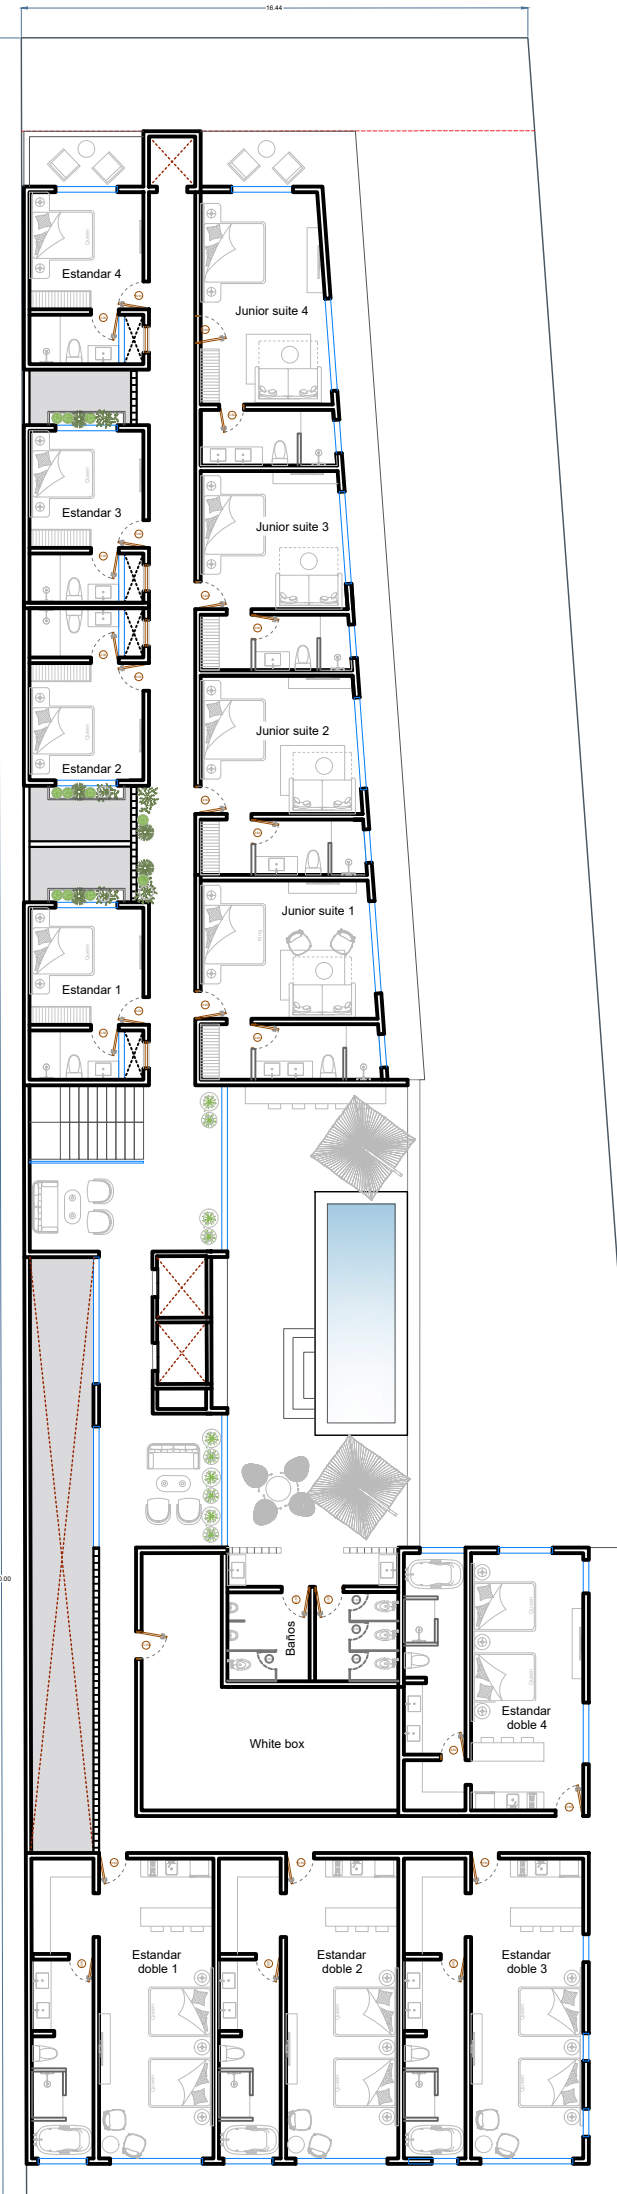


809.40 m2
Nivel 2

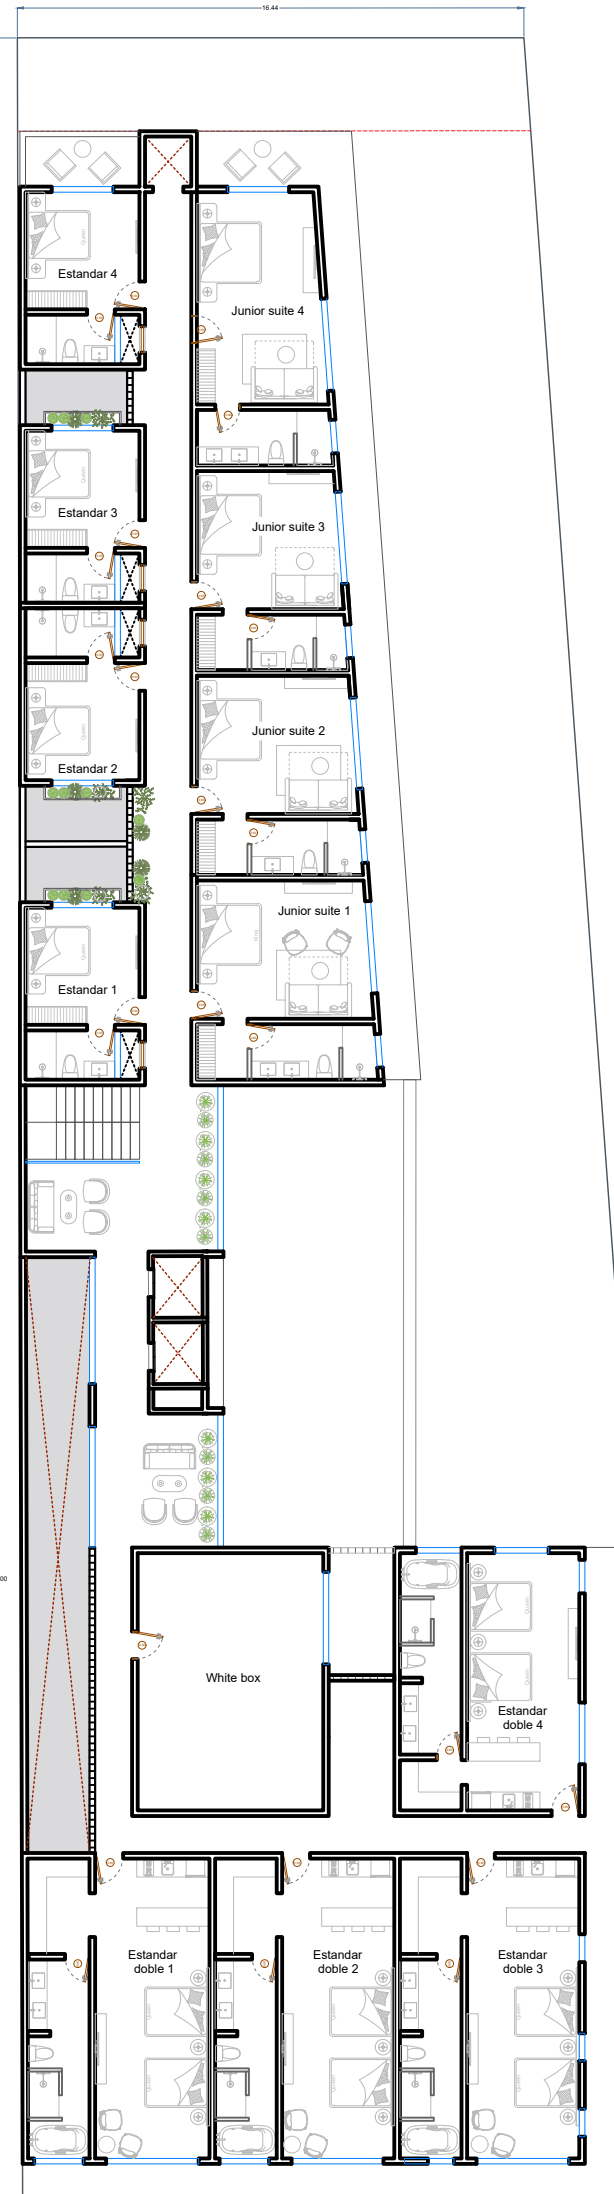

809.40 m2
Nivel 3

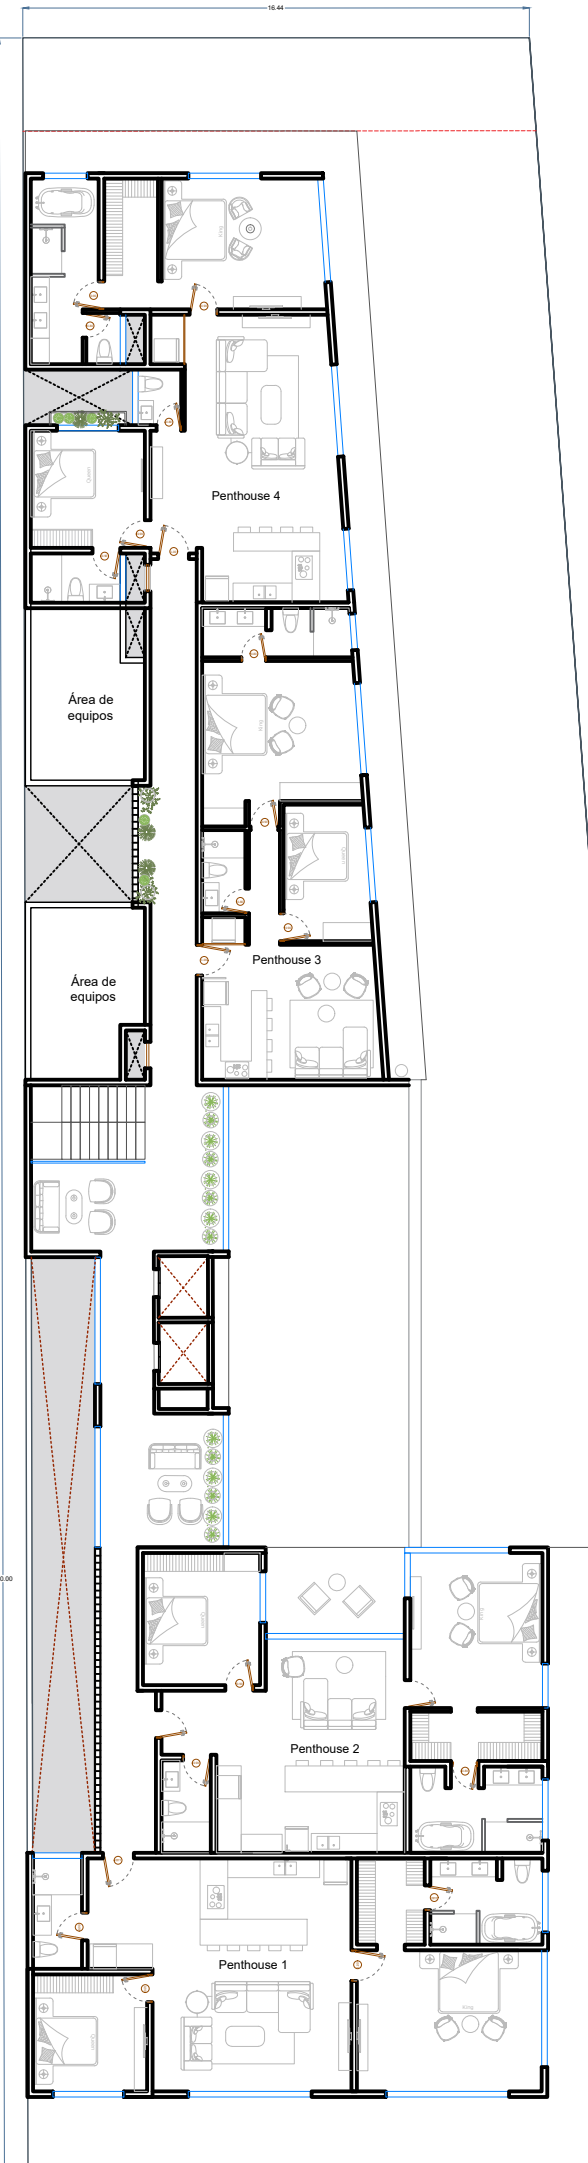

635.50 m2
Nivel 4

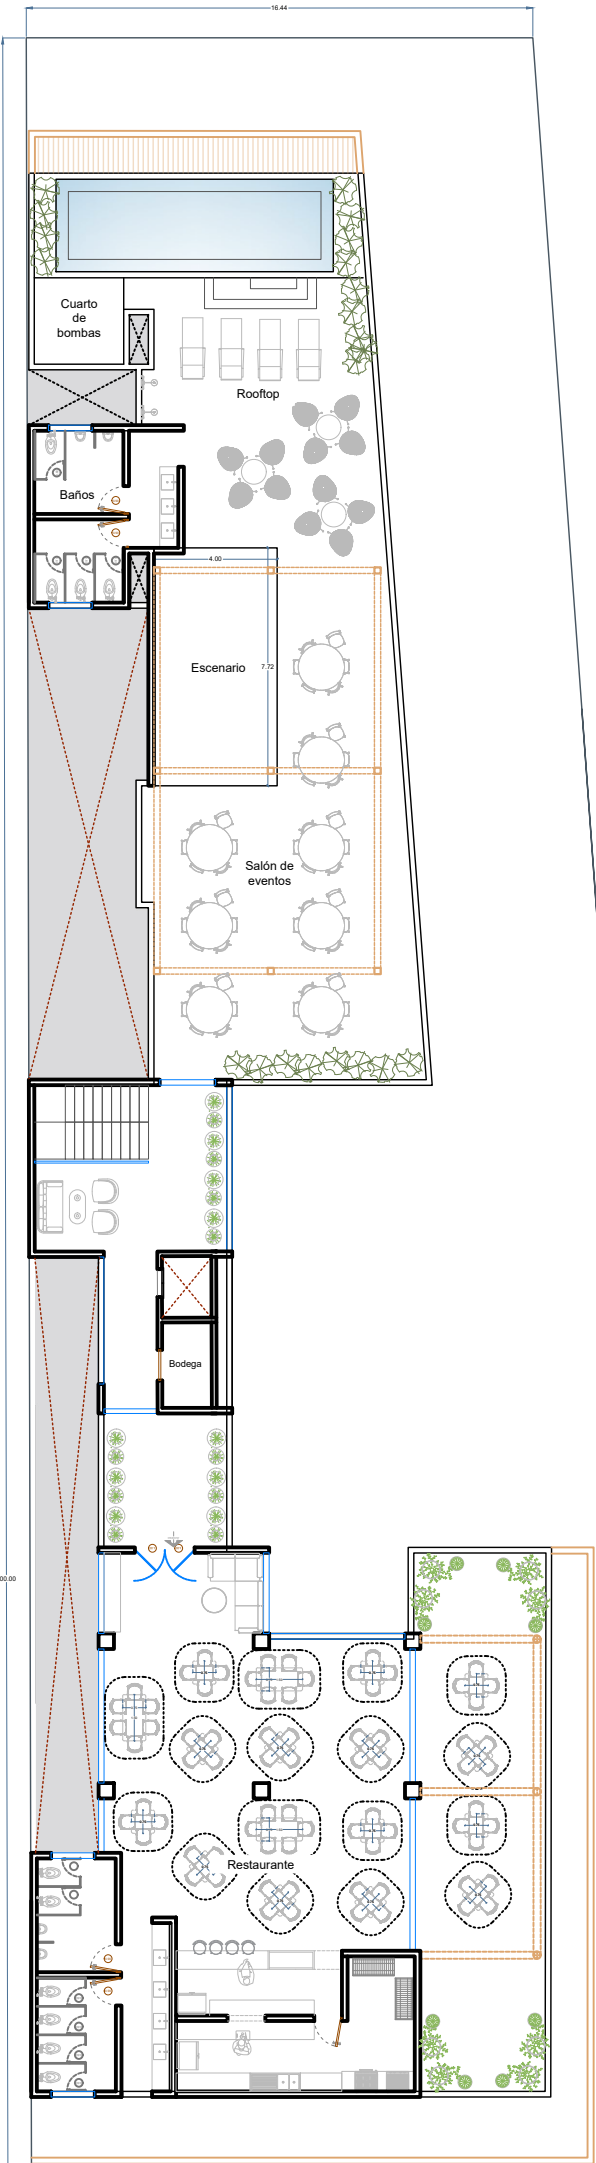

277.00 m2
Roof top


Área construída	
Planta baja	947.50 m2
Nivel 1	904.50 m2
Nivel 2	809.40 m2
Nivel 3	809.40 m2
Nivel 4	635.50 m2
Azotea	277.00 m2
Total	4383.30 m2



DELTA STUDIO
ARQUITECTURA

Cel. 6123456789 | proyectos@deltastudio.com
Tel. 6123456789 | www.deltastudio.com

CROQUIS

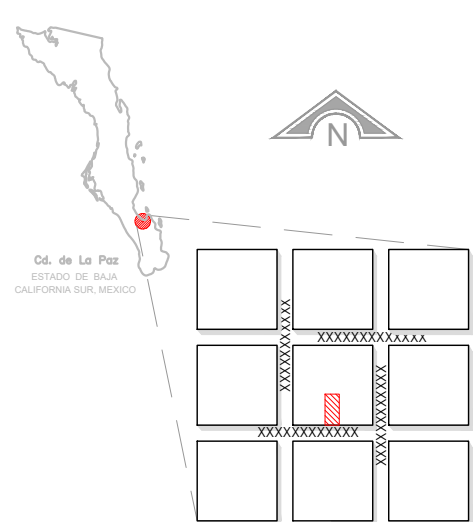

TIPO DE PROYECTO

Obra nueva

GENERO DEL EDIFICIO

Casa habitación

PROYECTISTA

Arq. Marcos Fco. Mejía Ramírez
CED. 8552237

DIBUJO

DELTA STUDIO

D.R.O.

xxxxxxxxxxxxxxxxxxxxxxxx

SELLOS Y FIRMAS

CLAVE CATASTRAL

XXX-XXX-XXX-XXX

DIRECCIÓN

xxxxxxxxxxxxxxxxxxxxxxxx

PROPIETARIO

xxxxxxxxxx

CONTENIDO

Plantas arquitectónicas
Fachadas
Planta de conjunto

ESC.

Plantas 1:75
Detalles: 1:20, 1:25

ACOT.

Plantas: metros
Detalles: Centímetros

FECHA

20-feb.-19

No. DE PLANO

ARQ-01
01/05